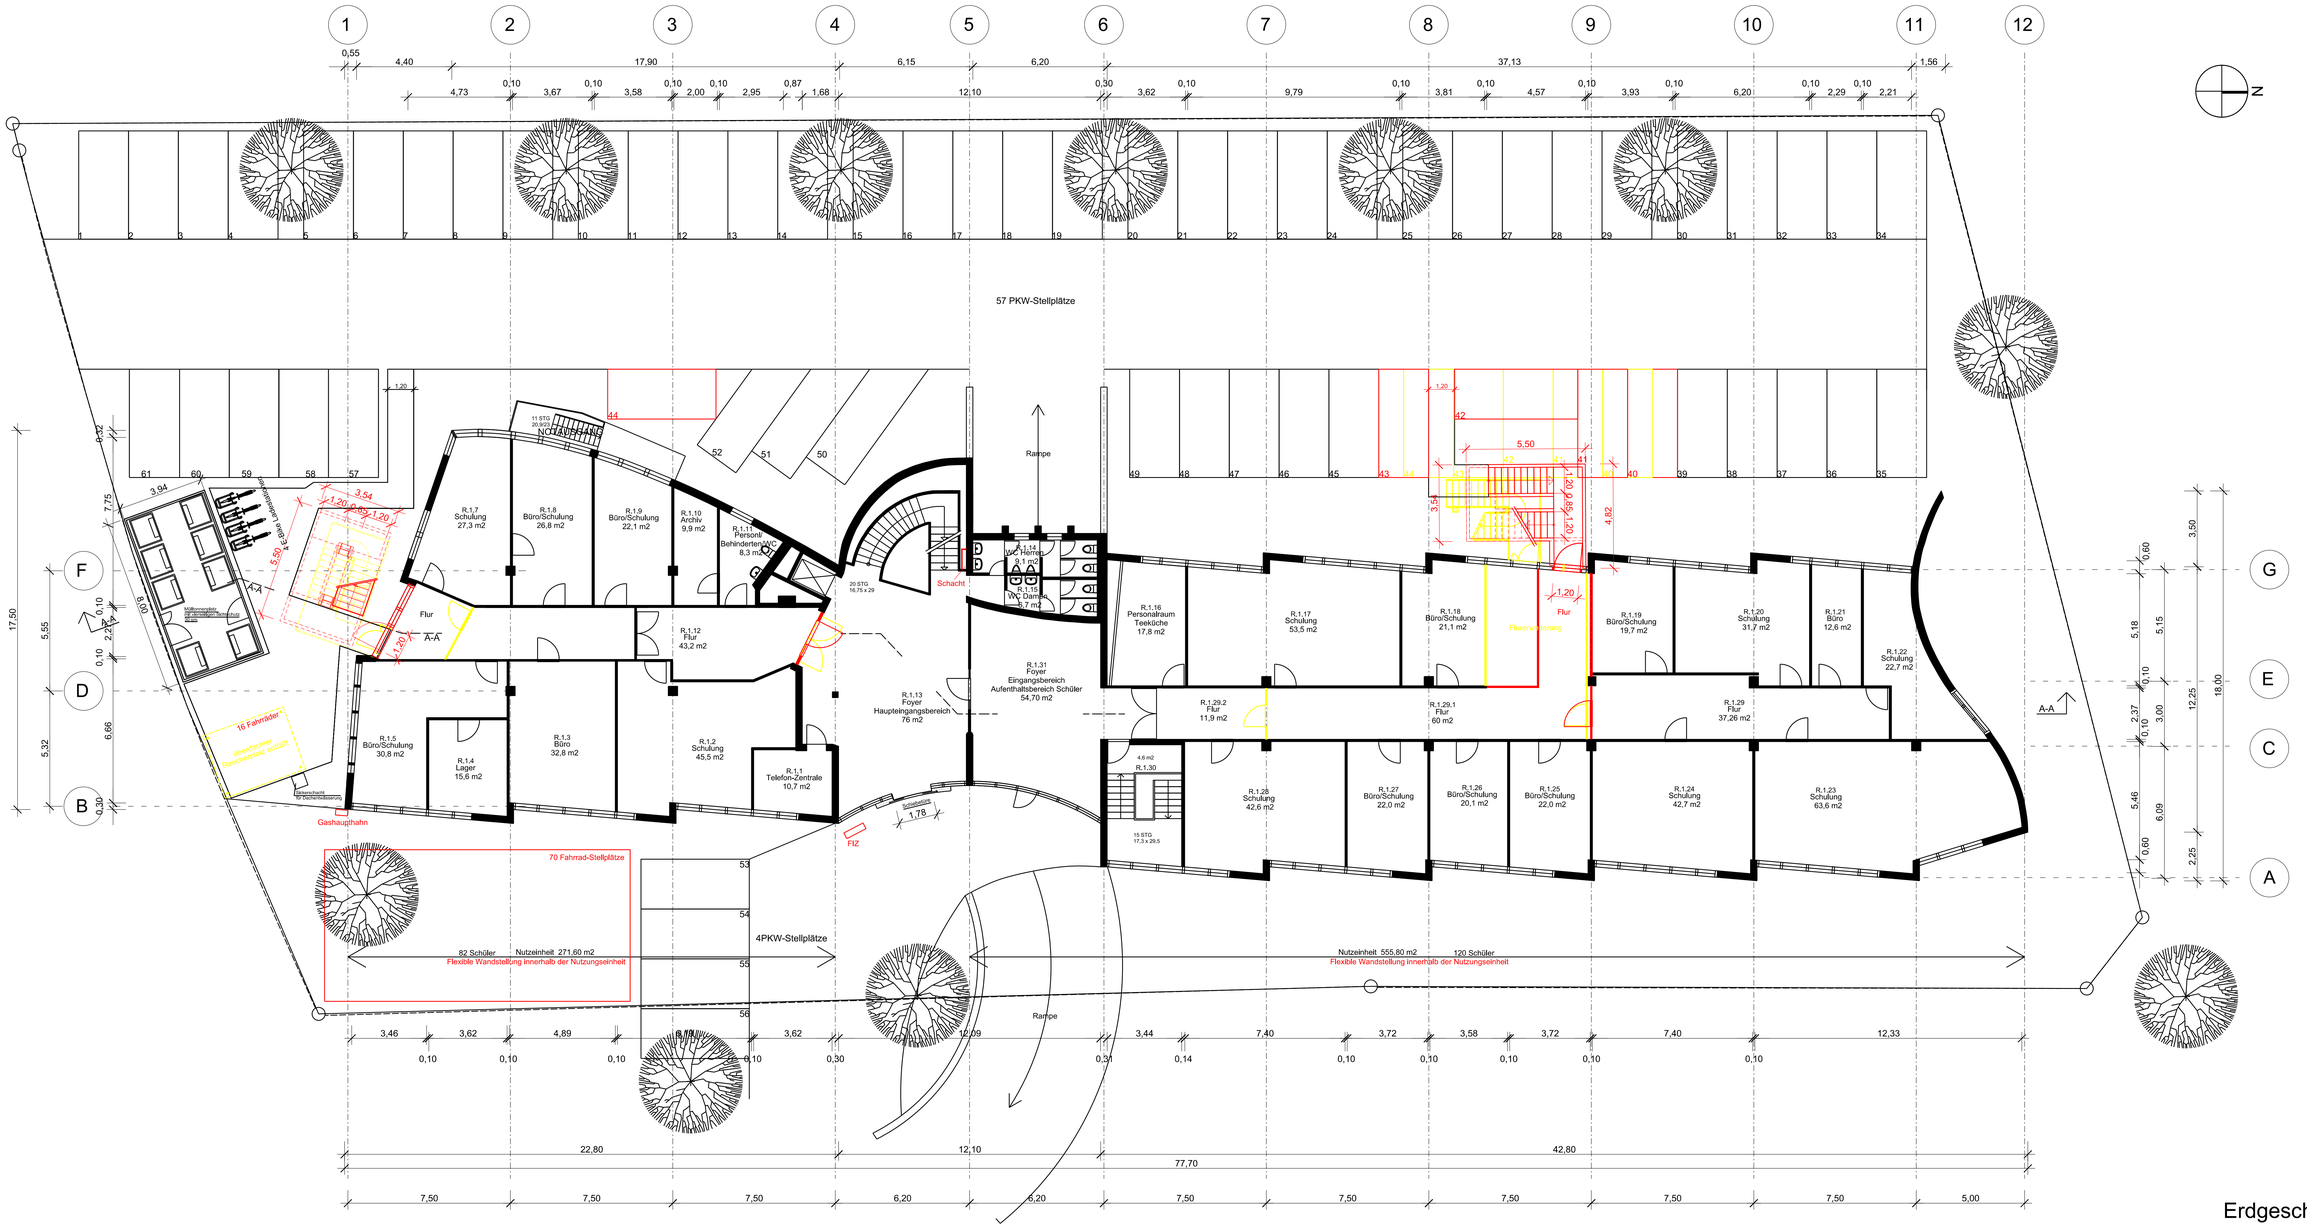

Erdgeschoss

BAUHERR

KCS Grundbesitz GmbH & Co. KG

Egolsheimer Str. 41
71636 Ludwigsburg

Datum: Unterschrift:

PLANVERFASSER

Gassmann + Grossmann
Baumanagement GmbH

Kronenstraße 34
70174 Stuttgart
T: 0711 22 55 58 30
www.gagro.de

Datum: Unterschrift:

PROJEKT

PROJEKT-NR. 06032017

Nachtragsbaugesuch zur Baugenehmigung
AZ 15000653 v. 12.10.16

Nutzungsänderung Büroräume in Schulungsräume,
Errichtung Fluchttreppentürme, Mülltonnen
und Fahrradstellplätze

INHALT

Grundriss Erdgeschoss

STATUS	MAßSTAB	DATUM
Genehmigungsplanung	1:100	12.09.2018
DATEI	PLANFORMAT A0	BEARBEITET mko